

**HEIMAT
 OSTERREICH**

Gesamtschulung Wohnprojekte und Bauförderungsstellen
 Pasterhuber Str. A-1030 Salzburg, Tel. 0664 80 72 74 - www.hwa.at

erdgeschoss

typ 1 | top 1

wnfl gesamt: 81,07 m²

terrasse 10,00 m²
 garten 97,12 m²
 carport 1
 stellplatz 1

obergeschosse

typ 1 | top 6 | top 11

wnfl gesamt: 80,98 m²

balkon 9,75 m²
 garten ---
 carport 1
 stellplatz 1

legende

[Symbol]	aufenthaltsraum
[Symbol]	nebenraum
[Symbol]	interne erschließung
[Symbol]	eigengarten
[Symbol]	erschließung
[Symbol]	balkon terrasse




plannummer 2019
 index - anmerkung


maassstab M 1:100
 vdringung

datum 20.04.2009

status planinhalt
 präsentation grundriss top 1 | 6

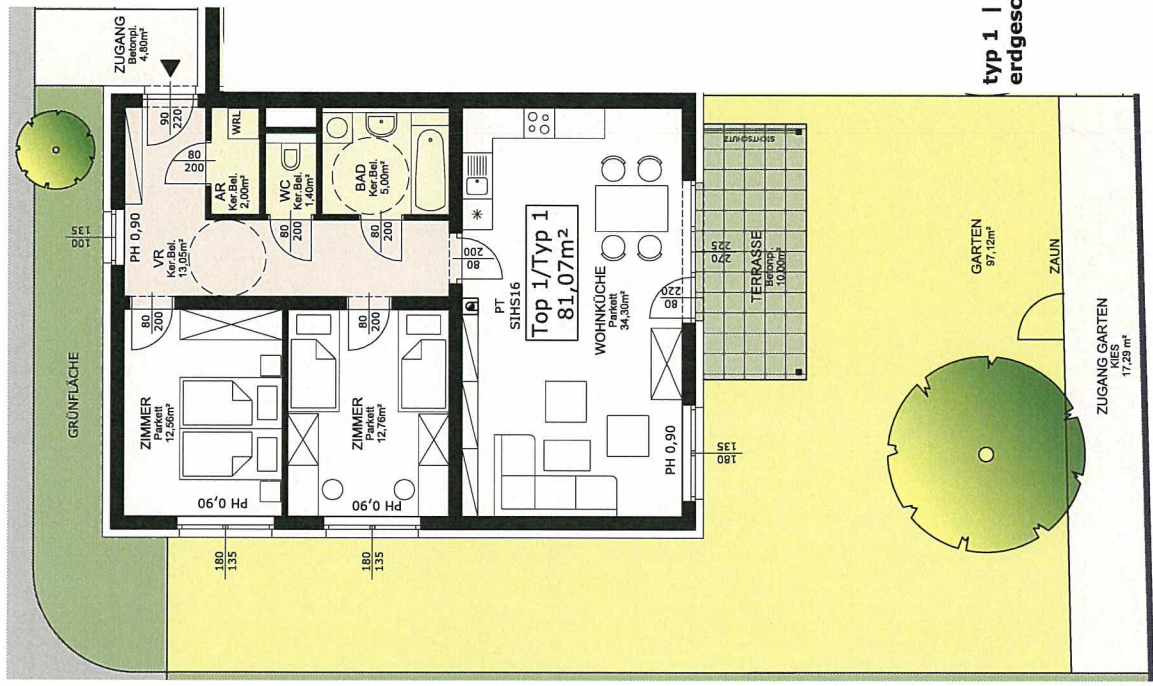

typ 1 | top 1
erdgeschoss

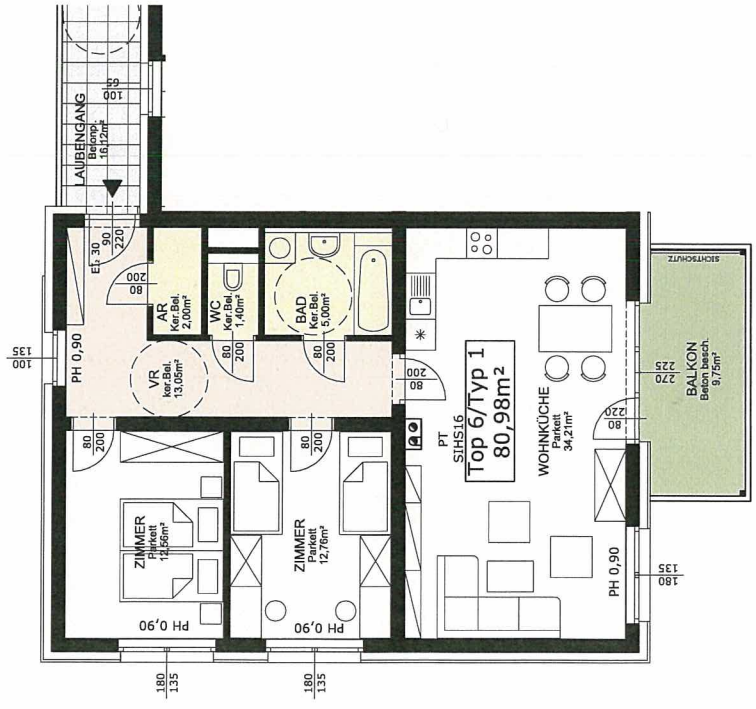

typ 1 | top 6 | top 11
1. | 2. obergeschos

**HEIMAT
 OSTERREICH**

Österreichische Wohnwagen- und Bauforschungs GmbH mbH
 Heimbühelstr. 1, A-1030 Wien, Tel. 0664 49 75 24, www.ho.at

erdgeschoss

typ 2 | top 2

wnf| gesamt: 84,89 m²

- terrasse 09,70 m²
- garten 73,44 m²
- carport 1
- stellplatz 1

obergeschose

typ 2 | top 7 | top 12

wnf| gesamt: 84,80 m²

- balkon 9,70 m²
- garten ---
- carport 1
- stellplatz 1



legende

- aufenthaltsraum
- nebenraum
- interne erschließung
- eigengarten
- erschließung
- balkon | terrasse



plannummer 2020
 index
 datum 20.04.2009
 maßstab M 1:100
 vdringung

status
 präsentation
 planinhalt
 grundriss top 2 | 7

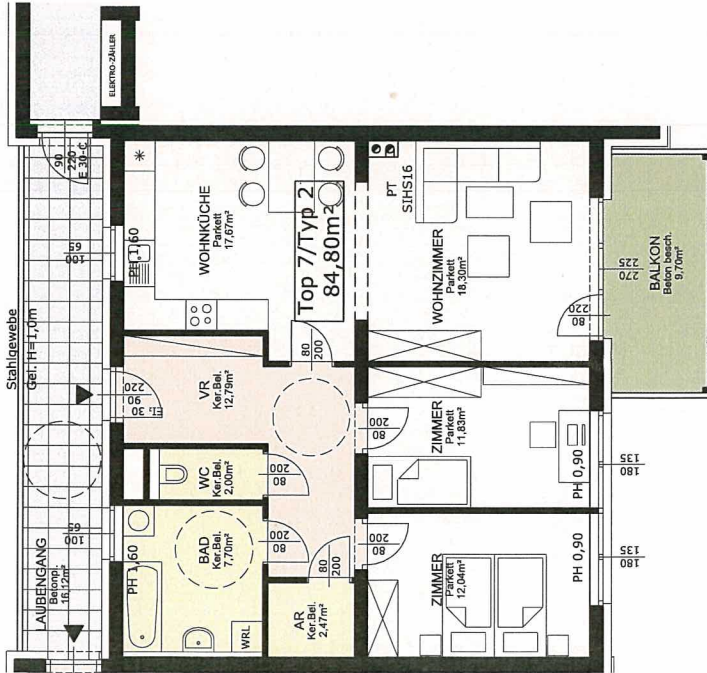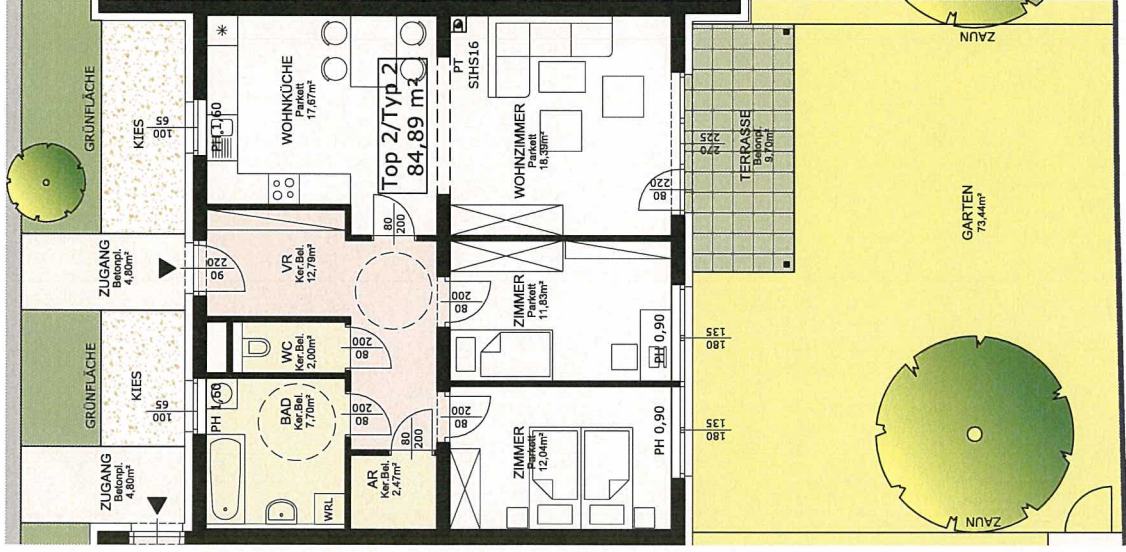

HEIMAT
 OSTERREICH

Gesamthaus Wohngruppen- und Einfamilienhausbau mbH & Co.
 Promenade 20, A-10200 Salzburg, Tel. 0043 43 72 74 3, www.heimat.at

erdgeschoss

typ 3 | top 3

wnfl gesamt: 53,47 m²

terrasse 09,36 m²
 garten 53,86 m²
 carport 1
 stellplatz 1

obergeschosse

typ 3 | top 8 | top 13

wnfl gesamt: 53,38 m²

balkon 9,36 m²
 garten ---
 carport 1
 stellplatz 1

legende

- aufenthaltsraum
- nebenraum
- interne erschließung
- eigergarten
- erschließung
- balkon | terrasse




plannummer	index	maßstab	datum
2021	M 1:100	M 1:100	20.04.2009
index - anforderung		veränderung	

status
 präsentation
 planinhalt
 grundriss top 3 | 8



typ 3 | top 3
 erdgeschoss

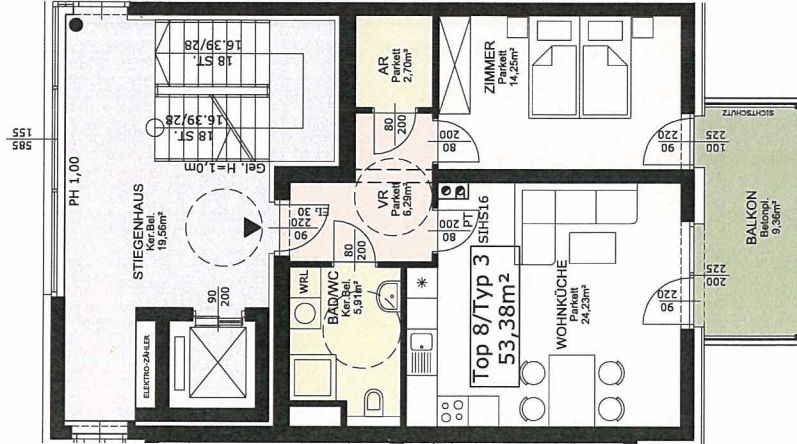

typ 3 | top 8 | top 13
 1. | 2. obergeschoss

**HEIMAT
OSTERREICH**

Gesamtschulze Wohnungs- und Baugesellschaft mbH & Co.
Hauptstrasse 11, 1040 Wien, Tel. 0664 74190-0

erdgeschoss

typ 4 | top 5

wrfl gesamt: 92,39 m²

terrasse 10,00 m²
garten 115,52 m²
carport 1
stellplatz 1

obergeschosse

typ 4 | top 10 | top 15

wrfl gesamt: 92,30 m²

balkon 9,75 m²
garten ---
carport 1
stellplatz 1

legende

- aufenthaltsraum
- nebenraum
- interne erschließung
- eigengarten
- erschließung
- balkon | terrasse



plannummer 2022
index - anforderung
massstab M 1:100
datum 20.04.2009
veränderung

status


präsentation

planhalt

grundriss top 5 | 10



**typ 4 | top 5
erdgeschoss**

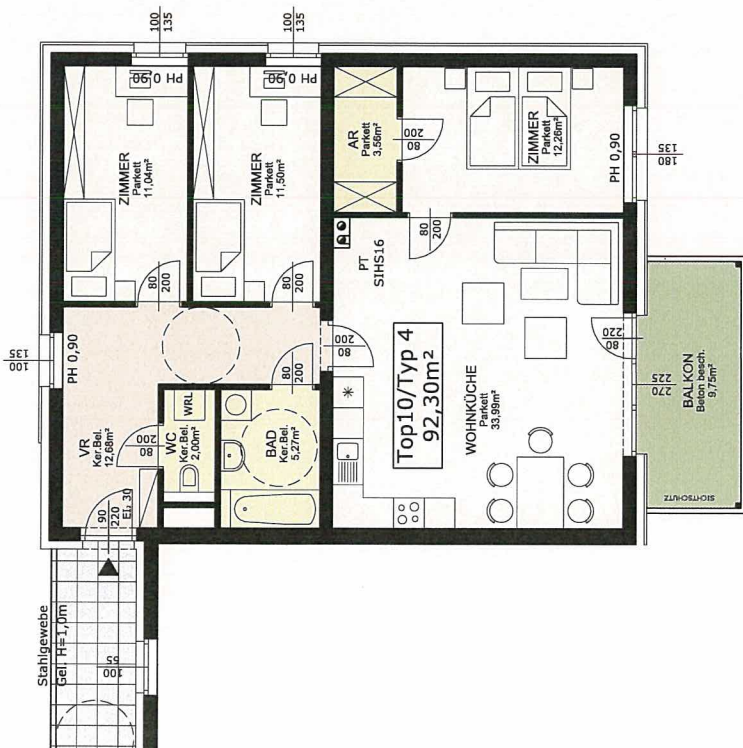

**typ 4 | top 10 | top 15
1. | 2. obergeschoss**