


# Wohnhausanlage Wieselburg

## Haus 2 Top 2 Erdgeschoß

HEIMAT  
ÖSTERREICH

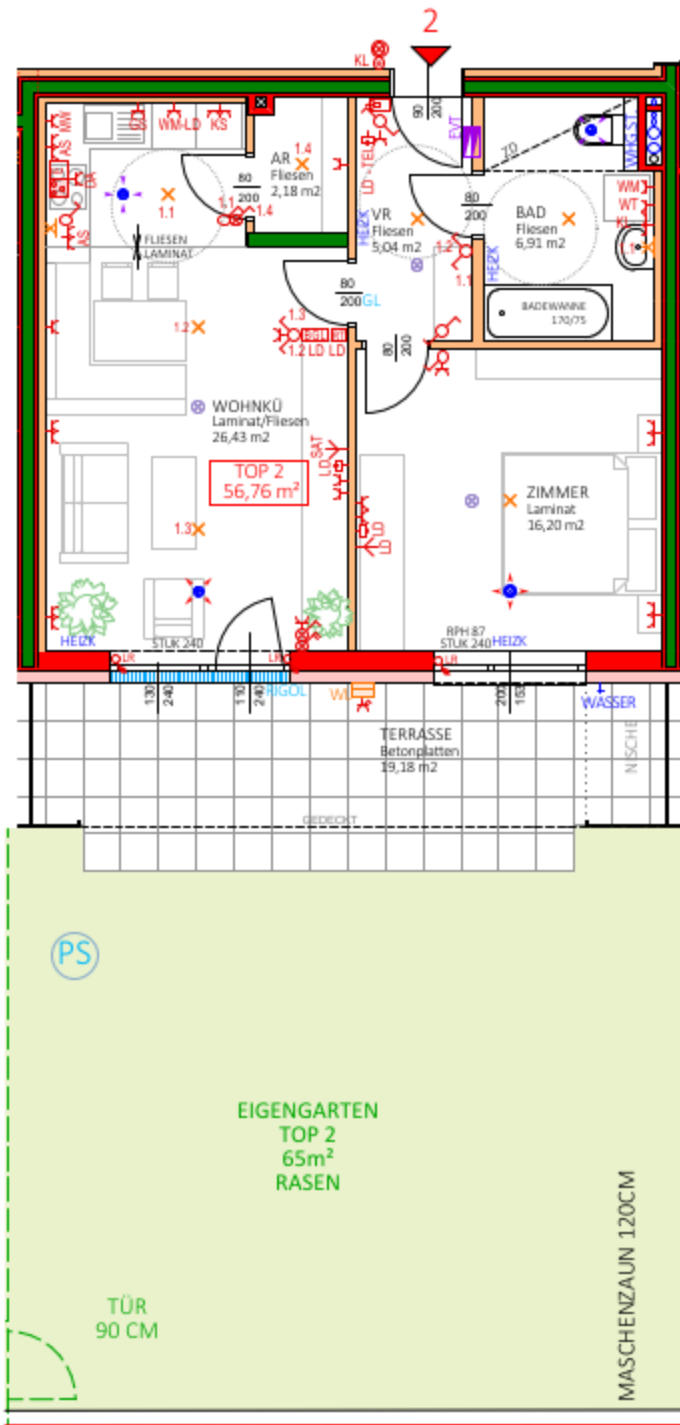

Wohnnutzfläche	56,76m <sup>2</sup>
Parteienkeller	3,72m <sup>2</sup>
Terrasse	19,18m <sup>2</sup>
Eigengarten	65,00m <sup>2</sup>
Stellplatz im Freien	2 Stk.

### LEGENDE

- MAUERWERK
- STAHLBETON
- SCHALLSCHUTZSTEIN
- DÄMMSTOFF
- GIPSKARTON-ZWISCHENWAND/ VORSATZSCH.



M=1:100



Änderungen infolge Behördenauflagen, haustechnischer und konstruktiver Maßnahmen vorbehalten. Statische und bauphysikalische Details sind nicht Planinhalt. Die Wohnungs- und Raumgrößen sind Circa-Angaben und können sich aufgrund der Detailplanung ändern. Die Einrichtung erfolgt laut Ausstattungsbeschreibung. Heizkörpersymbole sind nicht maßgenau und definieren nur die voraussichtliche Lage. Dieser Plan ist zum Anfertigen von Einbaumöbeln nicht geeignet.  
NATURMASSE NEHMEN!

  
**ARCHITEKT  
GOTTFRIED HASELMEYER**  
Staatlich befugter und beideter Ziviltechniker  
SCHREINERGASSE 7, 3100 ST. PÖLTEN