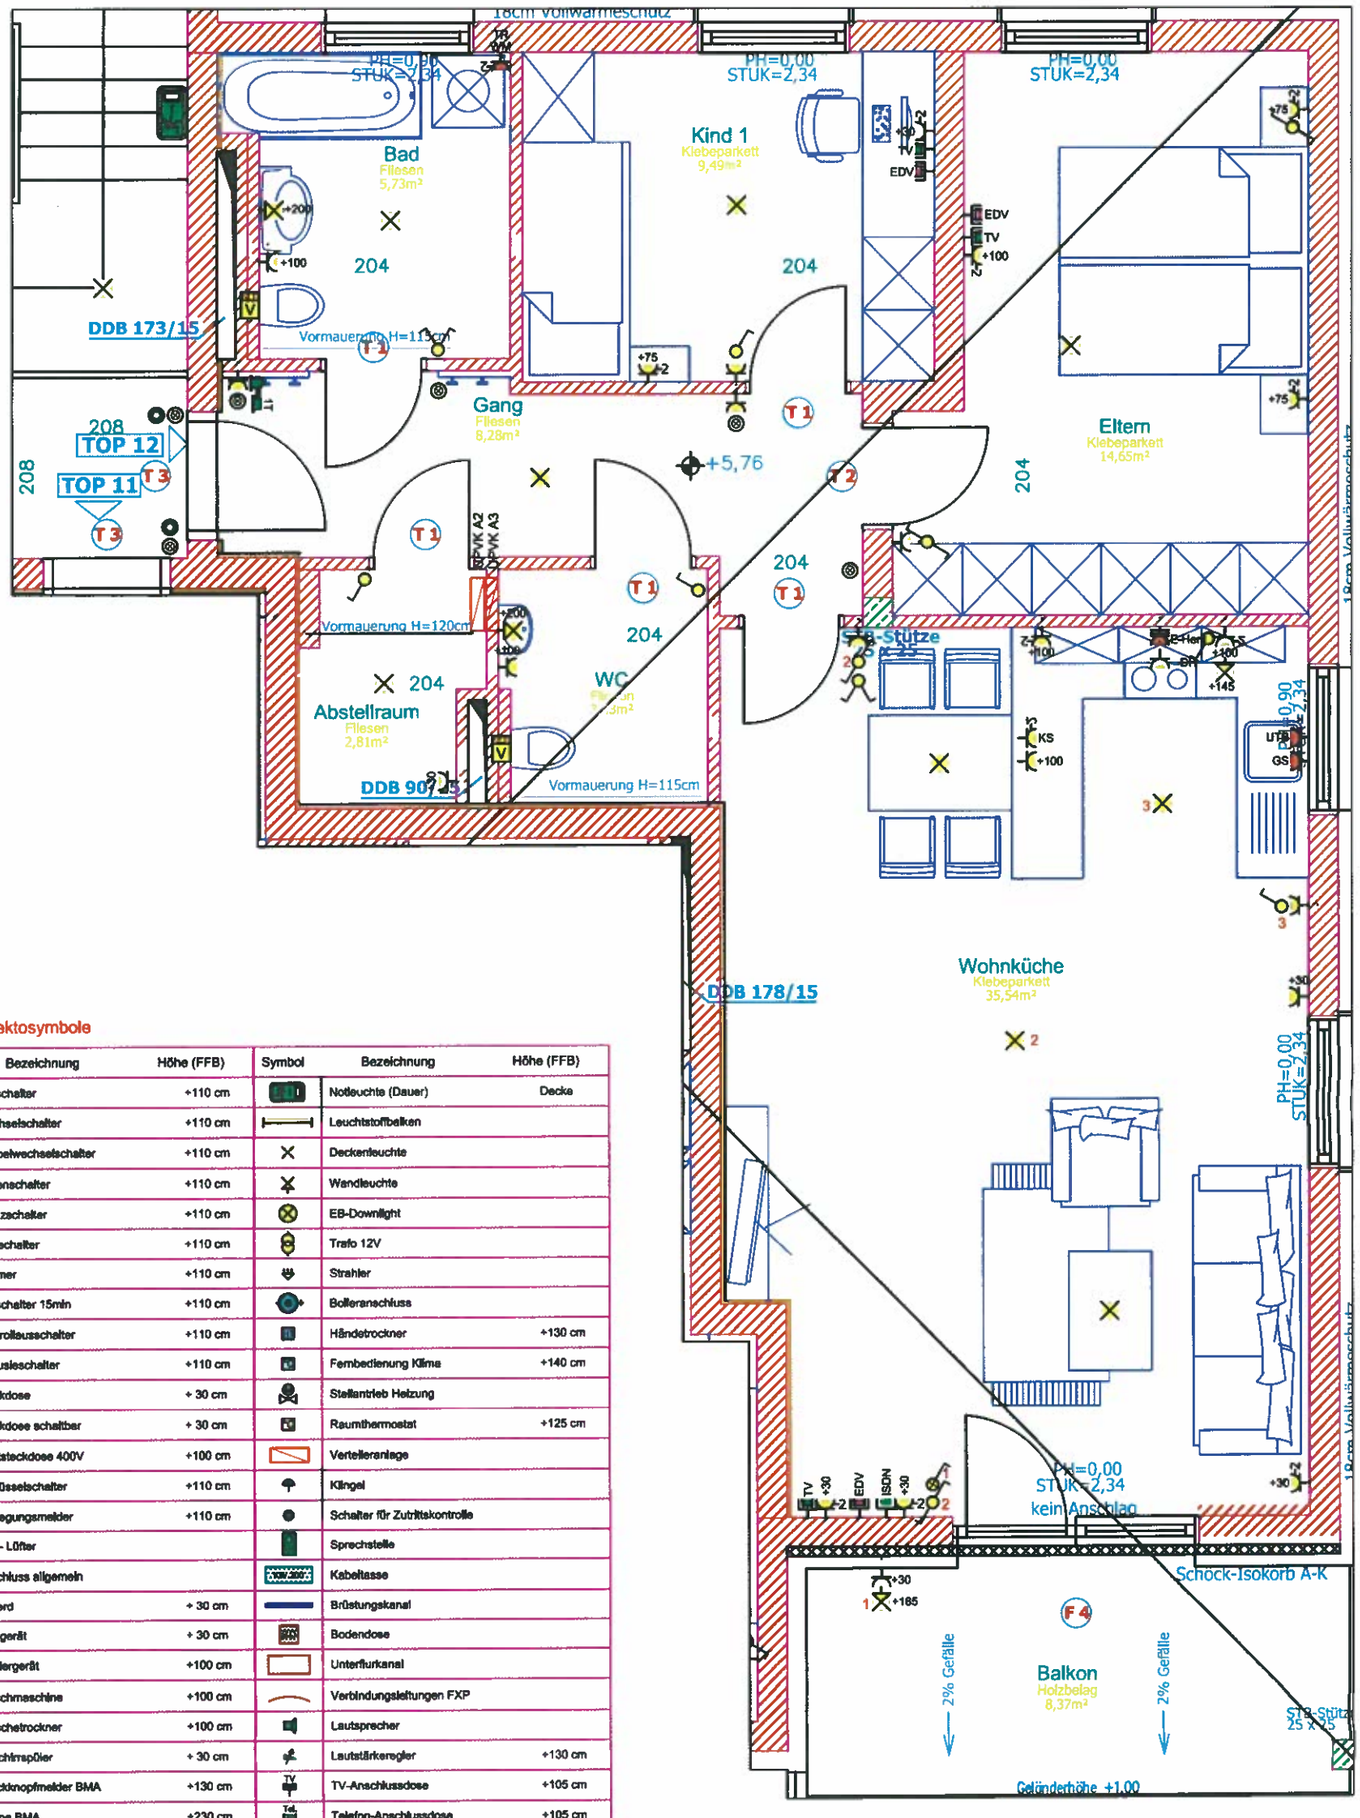

Legende - Elektosymbole

Symbol	Bezeichnung	Höhe (FFB)	Symbol	Bezeichnung	Höhe (FFB)
	Ausschalter	+110 cm		Notleuchte (Dauer)	Decke
	Wechselschalter	+110 cm		Leuchtstoffbalken	
	Doppelwechselschalter	+110 cm		Deckenleuchte	
	Serienschalter	+110 cm		Wandleuchte	
	Kreuzschalter	+110 cm		EB-Downlight	
	Tastschalter	+110 cm		Trafo 12V	
	Dimmer	+110 cm		Strahler	
	Zeitschalter 15min	+110 cm		Boileranschluss	
	Kontrollausschalter	+110 cm		Händetrockner	+130 cm
	Jalousieschalter	+110 cm		Fernbedienung Klima	+140 cm
	Steckdose	+ 30 cm		Stellantrieb Heizung	
	Steckdose schaltbar	+ 30 cm		Raumthermostat	+125 cm
5x16A	Kraftsteckdose 400V	+100 cm		Verteileranlage	
	Schlüsselschalter	+110 cm		Klingel	
	Bewegungsmelder	+110 cm		Schalter für Zutrittskontrolle	
	WC - Lüfter			Sprechstelle	
	Anschluss allgemein			Kabeltasse	
	E-Herd	+ 30 cm		Brüstungskanal	
	Kühlgerät	+ 30 cm		Bodendose	
	Gefriergerät	+100 cm		Unterflurkanal	
	Waschmaschine	+100 cm		Verbindungsleitungen FXP	
	Wäschetrockner	+100 cm		Lautsprecher	
	Geschirrspüler	+ 30 cm		Lautstärkeregler	+130 cm
	Druckknopfmelder BMA	+130 cm	TV	TV-Anschlussdose	+105 cm
	Sirene BMA	+230 cm	Tel.	Telefon-Anschlussdose	+105 cm
	Rauchmelder BMA	Decke	EDV	Netzwerkdose Cat6	
	Schlüsselschalter E-Tür	+130 cm	EC	Kartenleser	+210 cm
Prog	Programmschalter E-Türen	+130 cm	Lx-C	Dämmerungsschalter	+210 cm
	Not-Ausschalter E-Türen	+130 cm		Aussenfühler	+210 cm
	Steuerschrank			Wanduhr mit Aussentemp.	+210 cm

PINZGAUER_HAUS
NEUBAU_WOHNANLAGE_BRAMBERG

Bauvorhaben:

ELEKTROINSTALLATION
DG_TOP12

Planinhalt:

Projekt Nr.: 000	Maßstab: 1:50	Ebene: TOP12	
Plan Nr.: 000	Datum: 18.06.2010		
Index: 000	gezeichnet: HJ	Dateiname: \\n02\projekte\projekte aktuell\p\pinzgauer haus, wa bramberg\e-pl?ne\e-plan 10.03.2008.dwg	

PLANUNGS COMPANY
E-Planung: PlanungsCompany GmbH, Marktstr. 179, A-5741 Neukirchen
Tel. +43(6565)22610, Mobil: +43(664)2143219
E-mail: office@planungscompany.at