



VSG

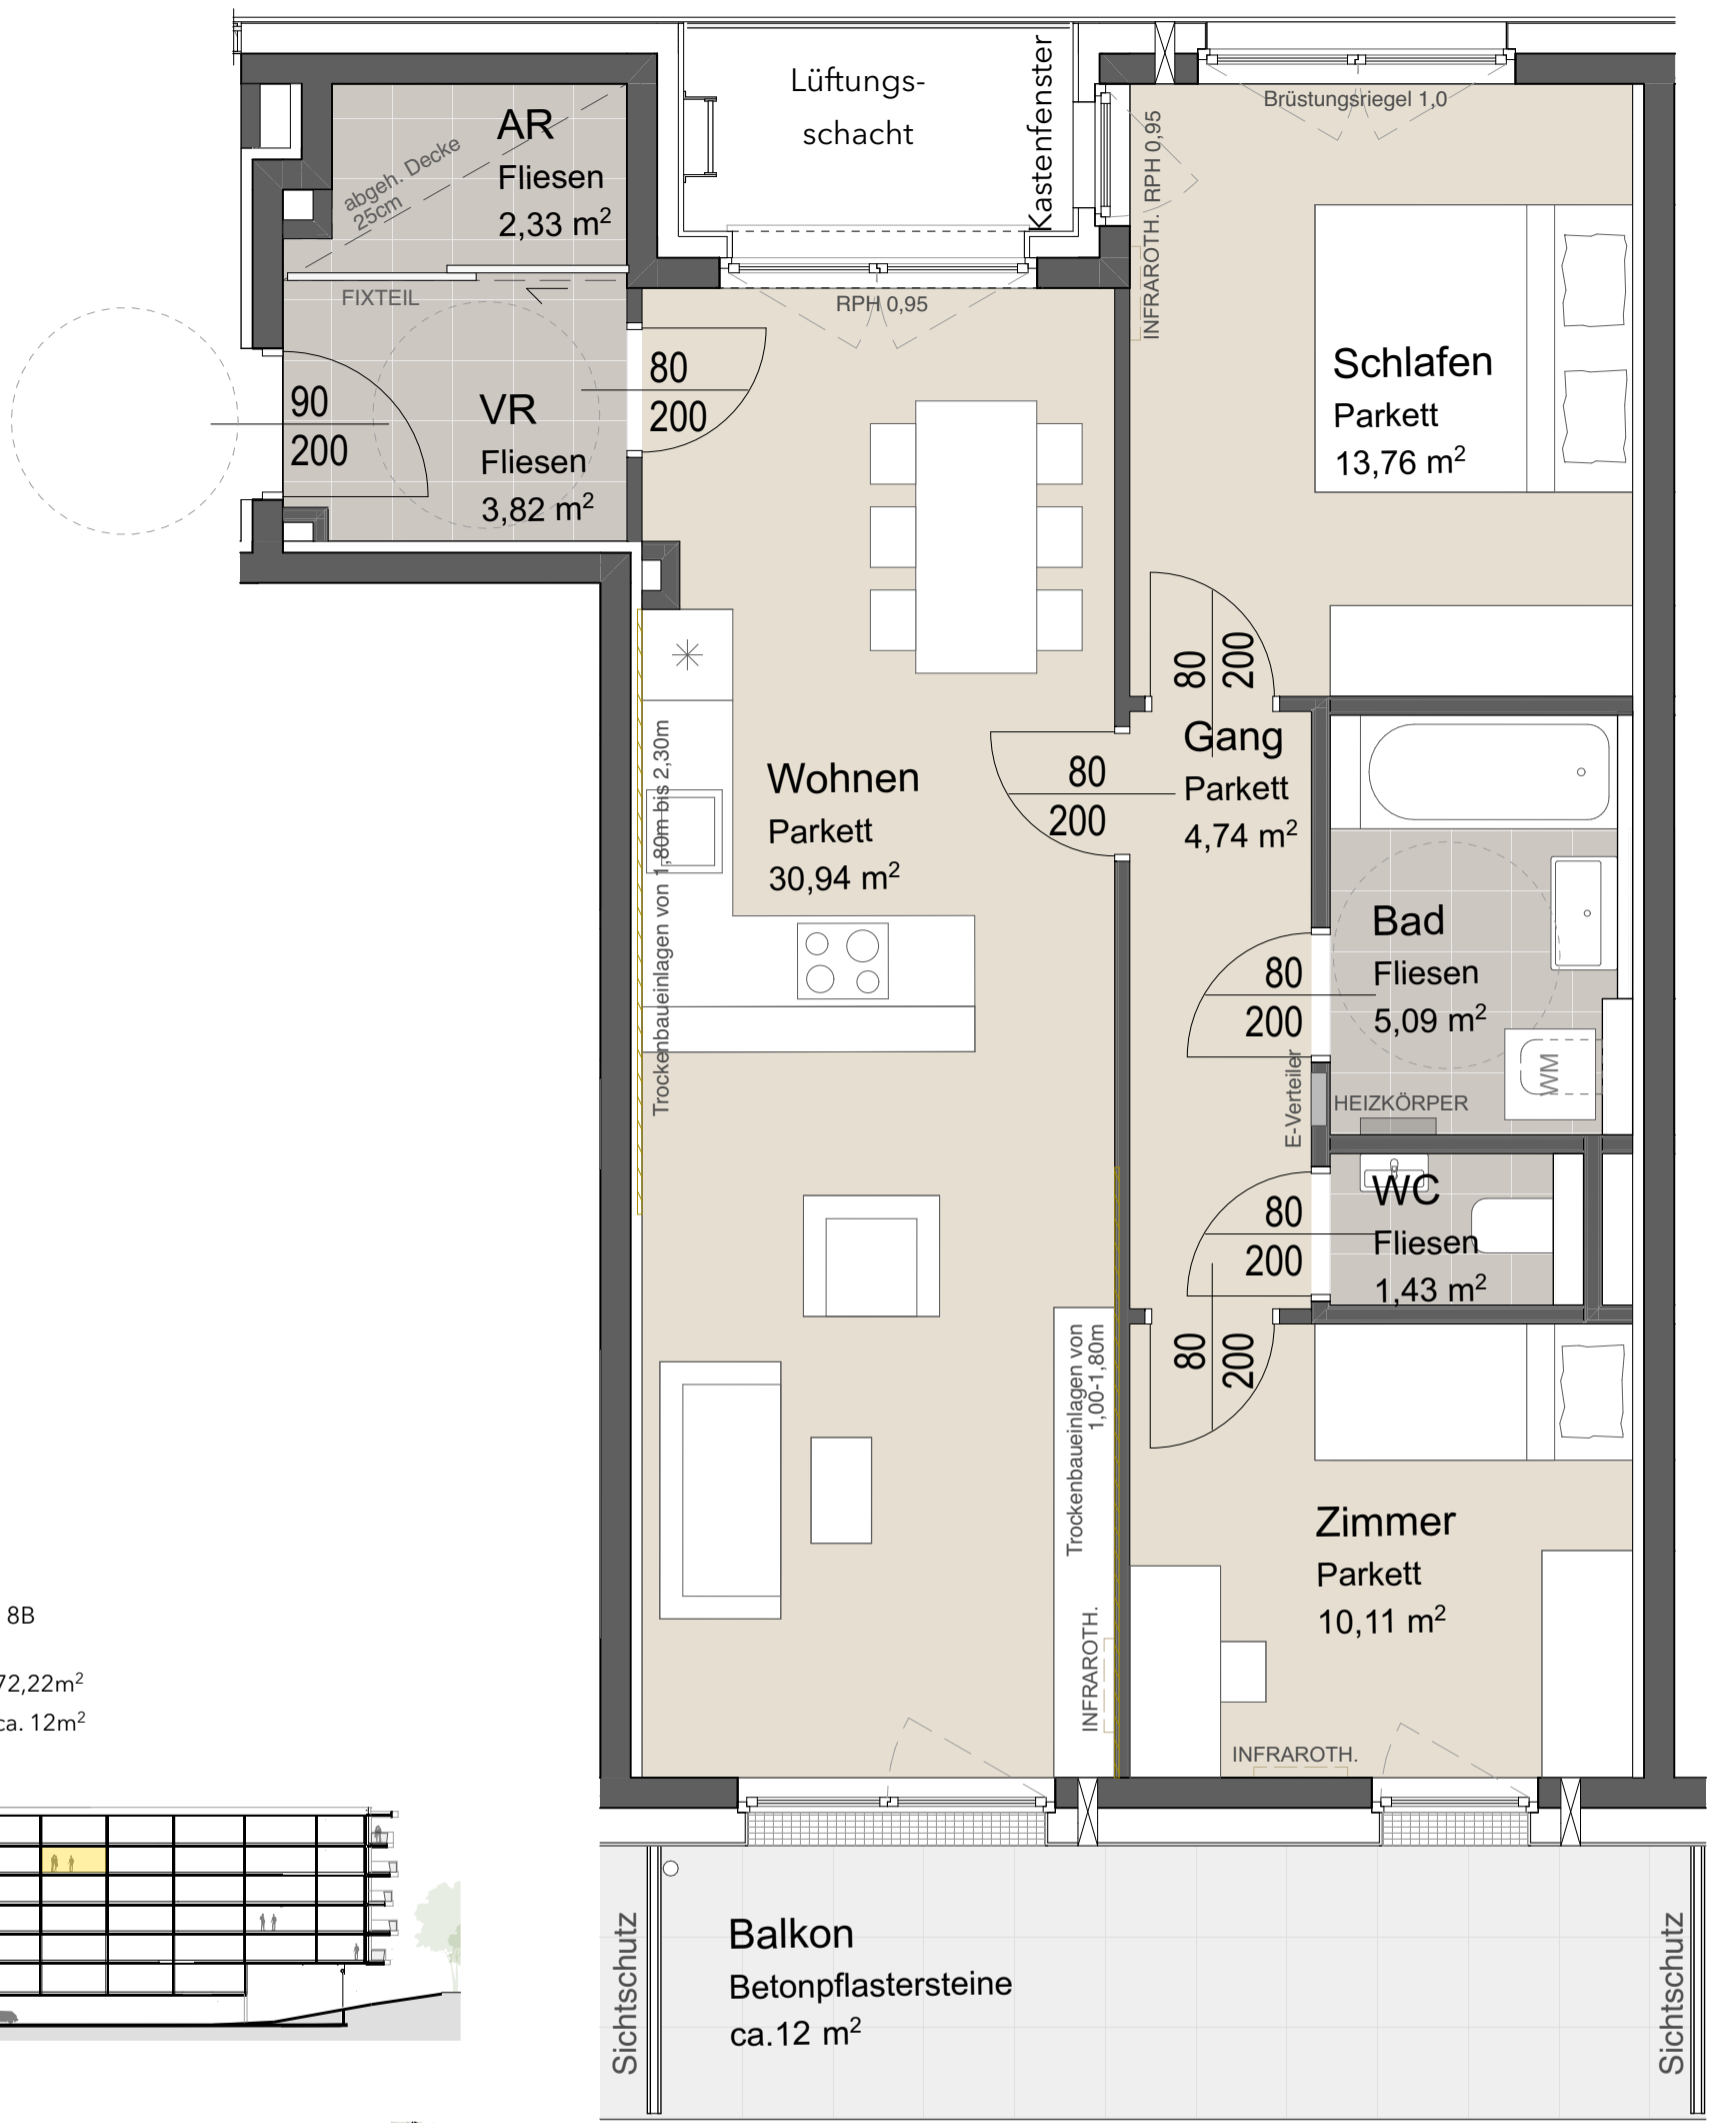


TOP B6.19

4. Obergeschoss
 Anton-Graf-Straße 8B

Wohnnutzfläche 72,22m²
 Balkon ca. 12m²

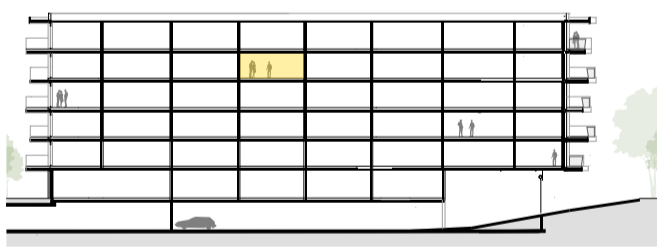

Projektübersicht

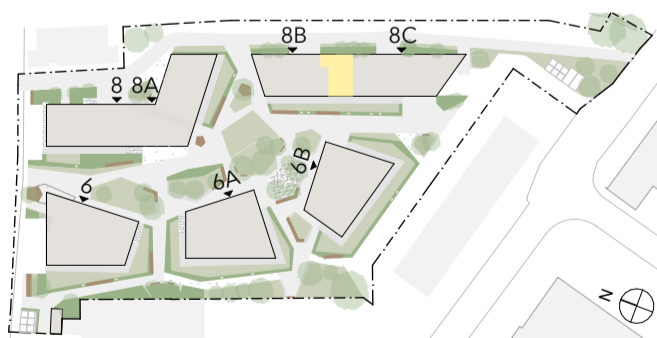

Dieser Verkaufsplan dient der bildhaften Veranschaulichung der zu errichtenden Objekte samt Einrichtungsvorschlag. Dargestellte Einrichtungsgegenstände sind unverbindliche Vorschläge und auch nicht Vertragsgrundlage. Elektroverteiler sind immer vom Vorraum oder Gang zu bedienen. Für die Einrichtung gilt es Naturmaß zu nehmen. Planmaße sind Rohbaumaße. Bei Auslegungsfällen ist die Bau- und Ausstattungsbeschreibung maßgeblich. Geringfügige Flächenabweichungen aufgrund technischer oder behördlicher Erfordernisse können nicht ausgeschlossen werden.

<p>Verkaufsplan</p>	<p>WOHNBAU Fürbergstraße - Anton-Graf-Straße</p>			<p>HEIMAT ÖSTERREICH</p>
	<p>Anton-Graf-Straße 8B 3 Zimmer - EIGENTUM</p>	<p>Grundriss M 1:50</p>	<p>04.12.2023</p>	

Achtung Betonkernaktivierung: Bohrungen in Geschosstrenndecken dürfen eine maximale Bohrtiefe von 5cm nicht überschreiten!
 Abmessungen der Infrarotpaneele l=62cm x h= 90cm, Oberkante Paneel = -0,10cm von fertiger Deckenunterkante